



BZK SOLAR Sp. z o. o.
ul. Jaśminowa 2
05-580 Kropki

PKP Energetyka S.A. Oddział w Warszawie – Dystrybucja Energii Elektrycznej Mazowiecki Rejon Dystrybucji pozytywnie opiniuje lokalizację projektowanego odcinka linii kablowej WN 110kV wraz z kablem światłowodowym (przejście pod torami linii kolejowej nr 3 Warszawa - Kunowice w km 65.7 – 56.9) na działce nr 296 z obrębu 0005 Malesin w Sochaczewie jednocześnie informując iż:

- Kolorem czerwonym naniesiono linię kablową SN 15kV oraz linię napowietrzną SN 15kV.

Z uwagi na fakt, iż projektowana infrastruktura techniczna występuje w kolizji z czynną siecią dystrybucyjną PKP Energetyka, Wschodni Rejon Dystrybucji podaje warunki uzgodnienia:

1. Dokumentacja projektowa usunięcia kolizji podlega uzgodnieniu w PKP Energetyka S.A Oddział w Warszawie Wschodnim Rejonie Dystrybucji.
2. Przed przystąpieniem do robót należy opracować i uzgodnić z PKP Energetyka Obsługa Sp. z o.o. Obszar Wschodni harmonogram realizacji robót uwzględniający sekcjonowanie linii kablowej i napowietrznej SN 15kV oraz koordynację prac zapewniających ciągłość zasilania w energię elektryczną odbiorców PKP Energetyka S. A.
3. Przed przystąpieniem do robót związanych z wykonaniem przewiertu sterowanego pod torami w km rej. km 56,8 linii kolejowej nr 3 należy bezwzględnie wystąpić do PKP Energetyka Obsługa Sp. z o.o. Obszar Wschodni o płatny nadzór nad prowadzonymi robotami.
4. Przed wykonaniem przewiertu sterowanego pod czynną linią kablową SN 15kV należy dokonać identyfikacji oraz pomiaru głębokości istniejących kabli poprzez ręczne wykonanie przekopów kontrolnych.
5. Przewiert sterowany pod torami należy wykonać na głębokości min 1,5 mb pod linią kablową SN 15kV.
6. W przypadku robót wymagających odtworzenia linii kablowych lub w razie jakiegokolwiek ingerencji w sieci i urządzenia PKP Energetyka S.A., Inwestor na podstawie uzgodnionej dokumentacji i prawomocnego pozwolenia na budowę wystąpi o wydanie warunków usunięcia kolizji i zawrze z PKP Energetyka S.A. umowę na usuwanie tych kolizji. Konieczność ta zostanie określona na podstawie uzgodnionej dokumentacji projektowej.
7. W przypadku zmian tras istniejących linii kablowej SN15 kV do projektów wykonawczych należy dołączyć:
 - a. zgody właściciela lub właścicieli działek na dysponowanie terenem na cele budowlane.
 - b. zobowiązanie do notarialnego ustanowienia służebności przesyłu dla urządzeń i sieci PKP Energetyka S.A. objętych zakresem w/w projektu.
 - c. współrzędne geodezyjne istniejących i projektowanych linii i urządzeń elektroenergetycznych.
 - d. prawomocne pozwolenie na budowę lub zgłoszenie robót budowlanych.
8. Inwestor jest zobowiązany do zobligowania Wykonawcy, aby przerwy w zasilaniu wynikłe podczas prowadzonych robót były w miarę możliwości jak najkrótsze. W przypadku konieczności zapewnienia zasilania odbiorców PKP Energetyka S.A. na czas usunięcia kolizji Inwestor podpisze zobowiązanie o pokryciu kosztów rezerwowego zasilania odbiorców, którzy w wyniku prowadzenia robót zostaną pozbawieni zasilania.
9. Za wszelkie straty Spółki PKP Energetyka S.A. powstałe w wyniku awarii kabli i innych urządzeń (zerwanie, uszkodzenie) spowodowane podczas robót bez nadzoru lub niezgodnie z zaleceniami PKP Energetyka Obsługa Sp. z o.o. Obszar Wschodni obciążony będzie Wykonawca robót.
10. Za czynności wykonywane na rzecz Wykonawcy tj. wyłączeń, nadzoru, udział w komisjach itp. pobierane będą opłaty.
11. Uzgodnienie jest ważne dwa lata od daty wydania.

Niniejsze uzgodnienie nie zwalnia jednostki projektowej od odpowiedzialności za sporządzony projekt i uzyskania wszelkich zgód formalno-prawnych niezbędnych do realizacji inwestycji przewidzianych w obowiązujących przepisach prawa.


DYREKTOR REJONU

Tadeusz Krawczyk

Sporządził Jacek Lach tel. 39 24 96 1

PKP Energetyka S.A.
ul. Hoża 63/67 00-681 Warszawa
Oddział w Warszawie-Dystrybucja
Energii Elektrycznej
Wschodni Rejon Dystrybucji
ul. Sławińska 7/9
01-218 Warszawa
tel. +48 22 3924691
fax +48 22 3924692
j.lach@pkpenergetyka.pl
www.pkpenergetyka.pl

Sąd Rejonowy dla m. st. Warszawy
XII Wydział Gospodarczy
Krajowego Rejestru Sądowego
numer KRS 0000322634
NIP: 526-25-42-704
REGON: 017301607
kapitał zakładowy: 844 885 320,00 zł
(wpłacony w całości)

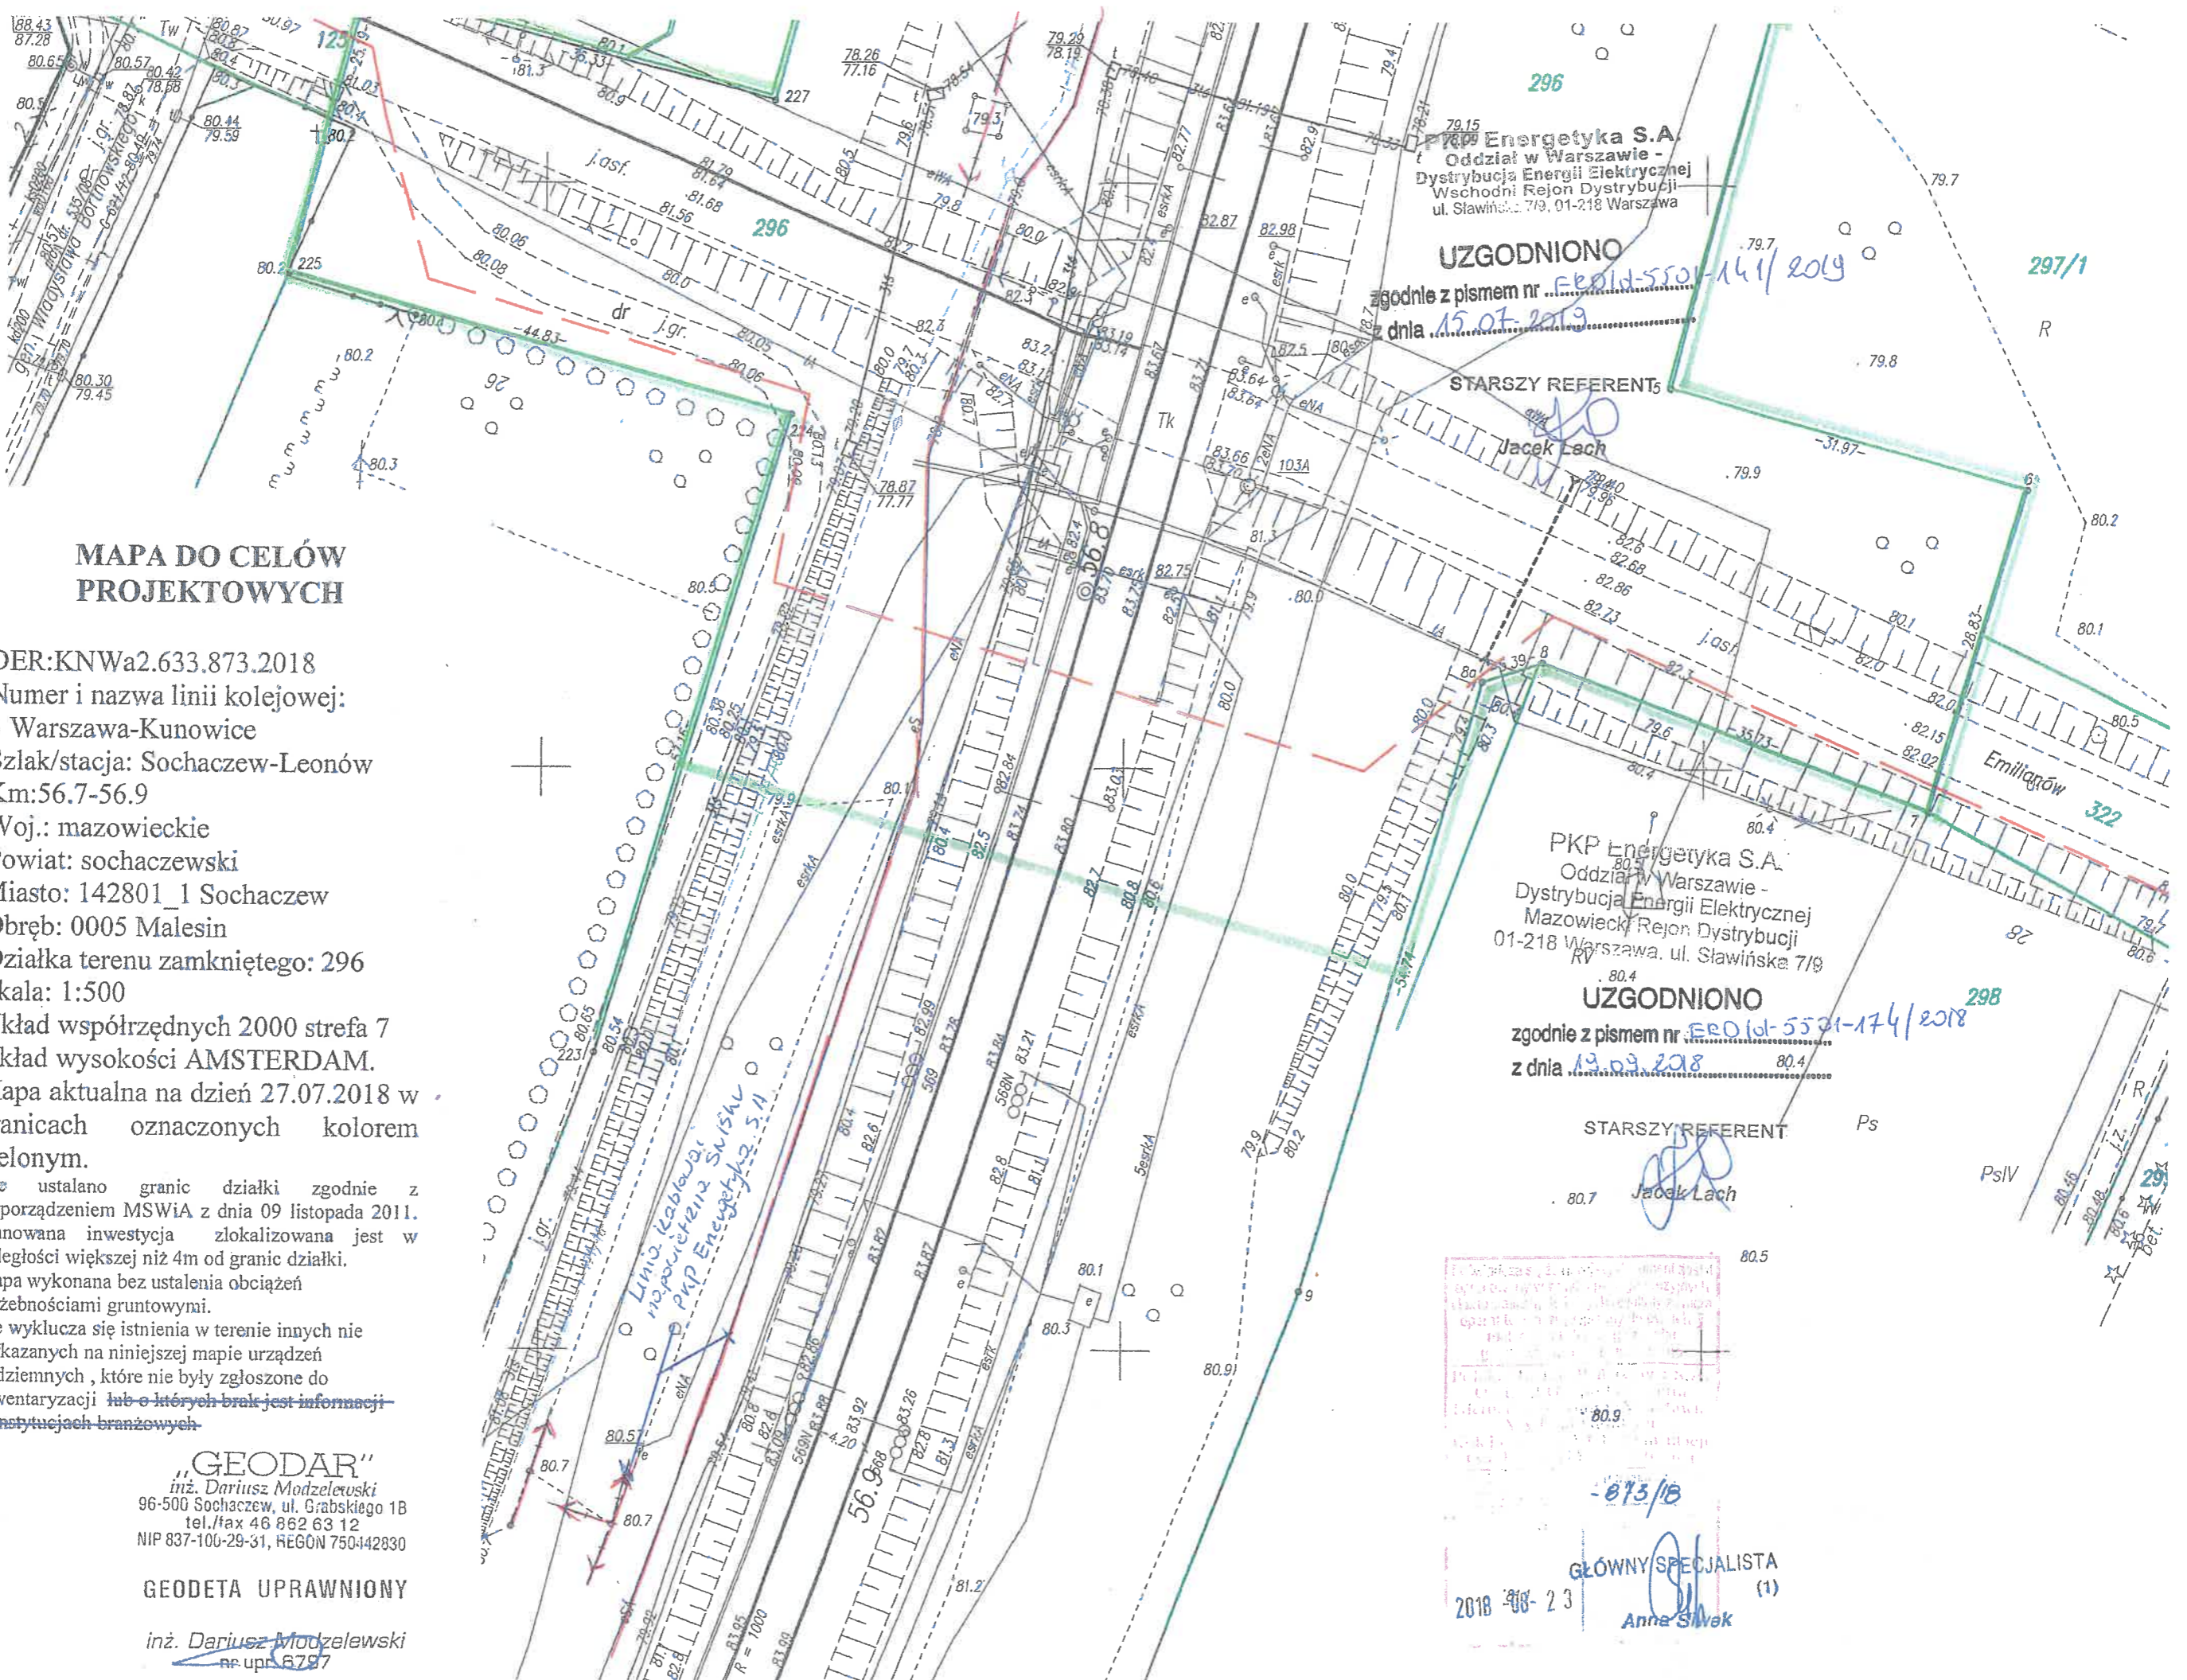

MAPA DO CELÓW PROJEKTOWYCH

DER:KNWa2.633.873.2018
 Numer i nazwa linii kolejowej:
 3 Warszawa-Kunowice
 Szlak/stacja: Sochaczew-Leonów
 Km:56.7-56.9
 Woj.: mazowieckie
 Powiat: sochaczewski
 Miasto: 142801_1 Sochaczew
 Obręb: 0005 Malesin
 Działka terenu zamkniętego: 296
 Skala: 1:500
 Układ współrzędnych 2000 strefa 7
 Układ wysokości AMSTERDAM.
 Mapa aktualna na dzień 27.07.2018 w granicach oznaczonych kolorem zielonym.

Nie ustalano granic działki zgodnie z Roporzędzeniem MSWiA z dnia 09 listopada 2011. Planowana inwestycja zlokalizowana jest w odległości większej niż 4m od granic działki. Mapa wykonana bez ustalenia obciążeń służebnościami gruntowymi. Nie wyklucza się istnienia w terenie innych nie wykazanych na niniejszej mapie urządzeń podziemnych, które nie były zgłoszone do inwentaryzacji lub o których brak jest informacji w instytucjach branżowych.

GEODAR
 inż. Dariusz Modzelewski
 96-500 Sochaczew, ul. Grabskiego 1B
 tel./fax 46 862 63 12
 NIP 837-100-29-31, REGON 750442830

GEODETA UPRAWNIONY
 inż. Dariusz Modzelewski
 nr upr. 6797

PKP Energetyka S.A.
 Oddział w Warszawie -
 Dystrybucja Energii Elektrycznej
 Wschodni Rejon Dystrybucji
 ul. Sławińska 7/9, 01-218 Warszawa

UZGODNIONO
 zgodnie z pismem nr EPD/Id-5501-141/2019
 z dnia 15.07.2019

STARSZY REFERENT,
 Jacek Lach

PKP Energetyka S.A.
 Oddział w Warszawie -
 Dystrybucja Energii Elektrycznej
 Mazowiecki Rejon Dystrybucji
 01-218 Warszawa, ul. Sławińska 7/9

UZGODNIONO
 zgodnie z pismem nr EPD/Id-5501-174/2018
 z dnia 13.09.2018

STARSZY REFERENT
 Jacek Lach

Stamp: *Pracownia Projektowa i Inżynierska*
 01-218 Warszawa, ul. Sławińska 7/9
 NIP 525-200-00-00, REGON 142801111

2018-08-23
 GŁÓWNY SPECJALISTA (1)
 Anna Siwek