

**BZK Solar Sp. z o.o.**  
**ul. Jaśminowa 2**  
**05-580 Koprki**

**Dotyczy: Wyrażenia zgody na umieszczenie urządzeń w działkach należących do PKP**

**! uzgodnienia lokalizacji urządzeń w terenie PKP**

PKP TELKOL Sp. z o.o. w odpowiedzi na Państwa pismo z dnia 05.06.2018 dotyczące

wydania opinii na temat umieszczenia urządzeń w działkach należących do PKP

w miejscowości Sochaczew pod względem infrastruktury telekomunikacyjnej

**wydaje opinię pozytywną.**

PKP TELKOL informuje, że na terenie zamkniętym jest usytuowany kabel telekomunikacyjny naszej spółki przebiegający wzdłuż linii kolejowej nr 3. Projektowany kabel energetyczny będzie się krzyżował z istniejącym kablem teletechnicznym. W projekcie przebiega linia kablową energetyczną pod układem torowym musi być wskazana metoda przejścia bezwykopowego, usytuowanie komór startowych oraz profil podłożny inwestycji wraz z zachowaniem minimalnych odległości po między kablem, a rurą osłonową. Jednocześnie informujemy, że nie jesteśmy dysponentem terenu kolejowego w rejonie planowanej inwestycji.

Wydanie opinii dotyczy wyłącznie infrastruktury własności Spółki PKP TELKOL.

W załączeniu: 1 mapa z opisem inwestycji

**DYREKTOR**  
**REGIONU WSCHODNIEGO**  
*Artur Komannowski*


PKP TELKOL sp. z o.o.  
REGION WSCHODNI  
ul. Hoża 86  
00-682 Warszawa

Uzgodnienie do pisma  
Nr. RU101-504-350/2018

Stanowisko ds.  
Uzgadniania Dokumentacji

Mikostaw Łuba

kabel energetyczny 300mm<sup>2</sup> w rurze osłonowej  
dodatkowa rura osłonowa 200mm  
kabel światłowodowy  
długość odcinka 169mb

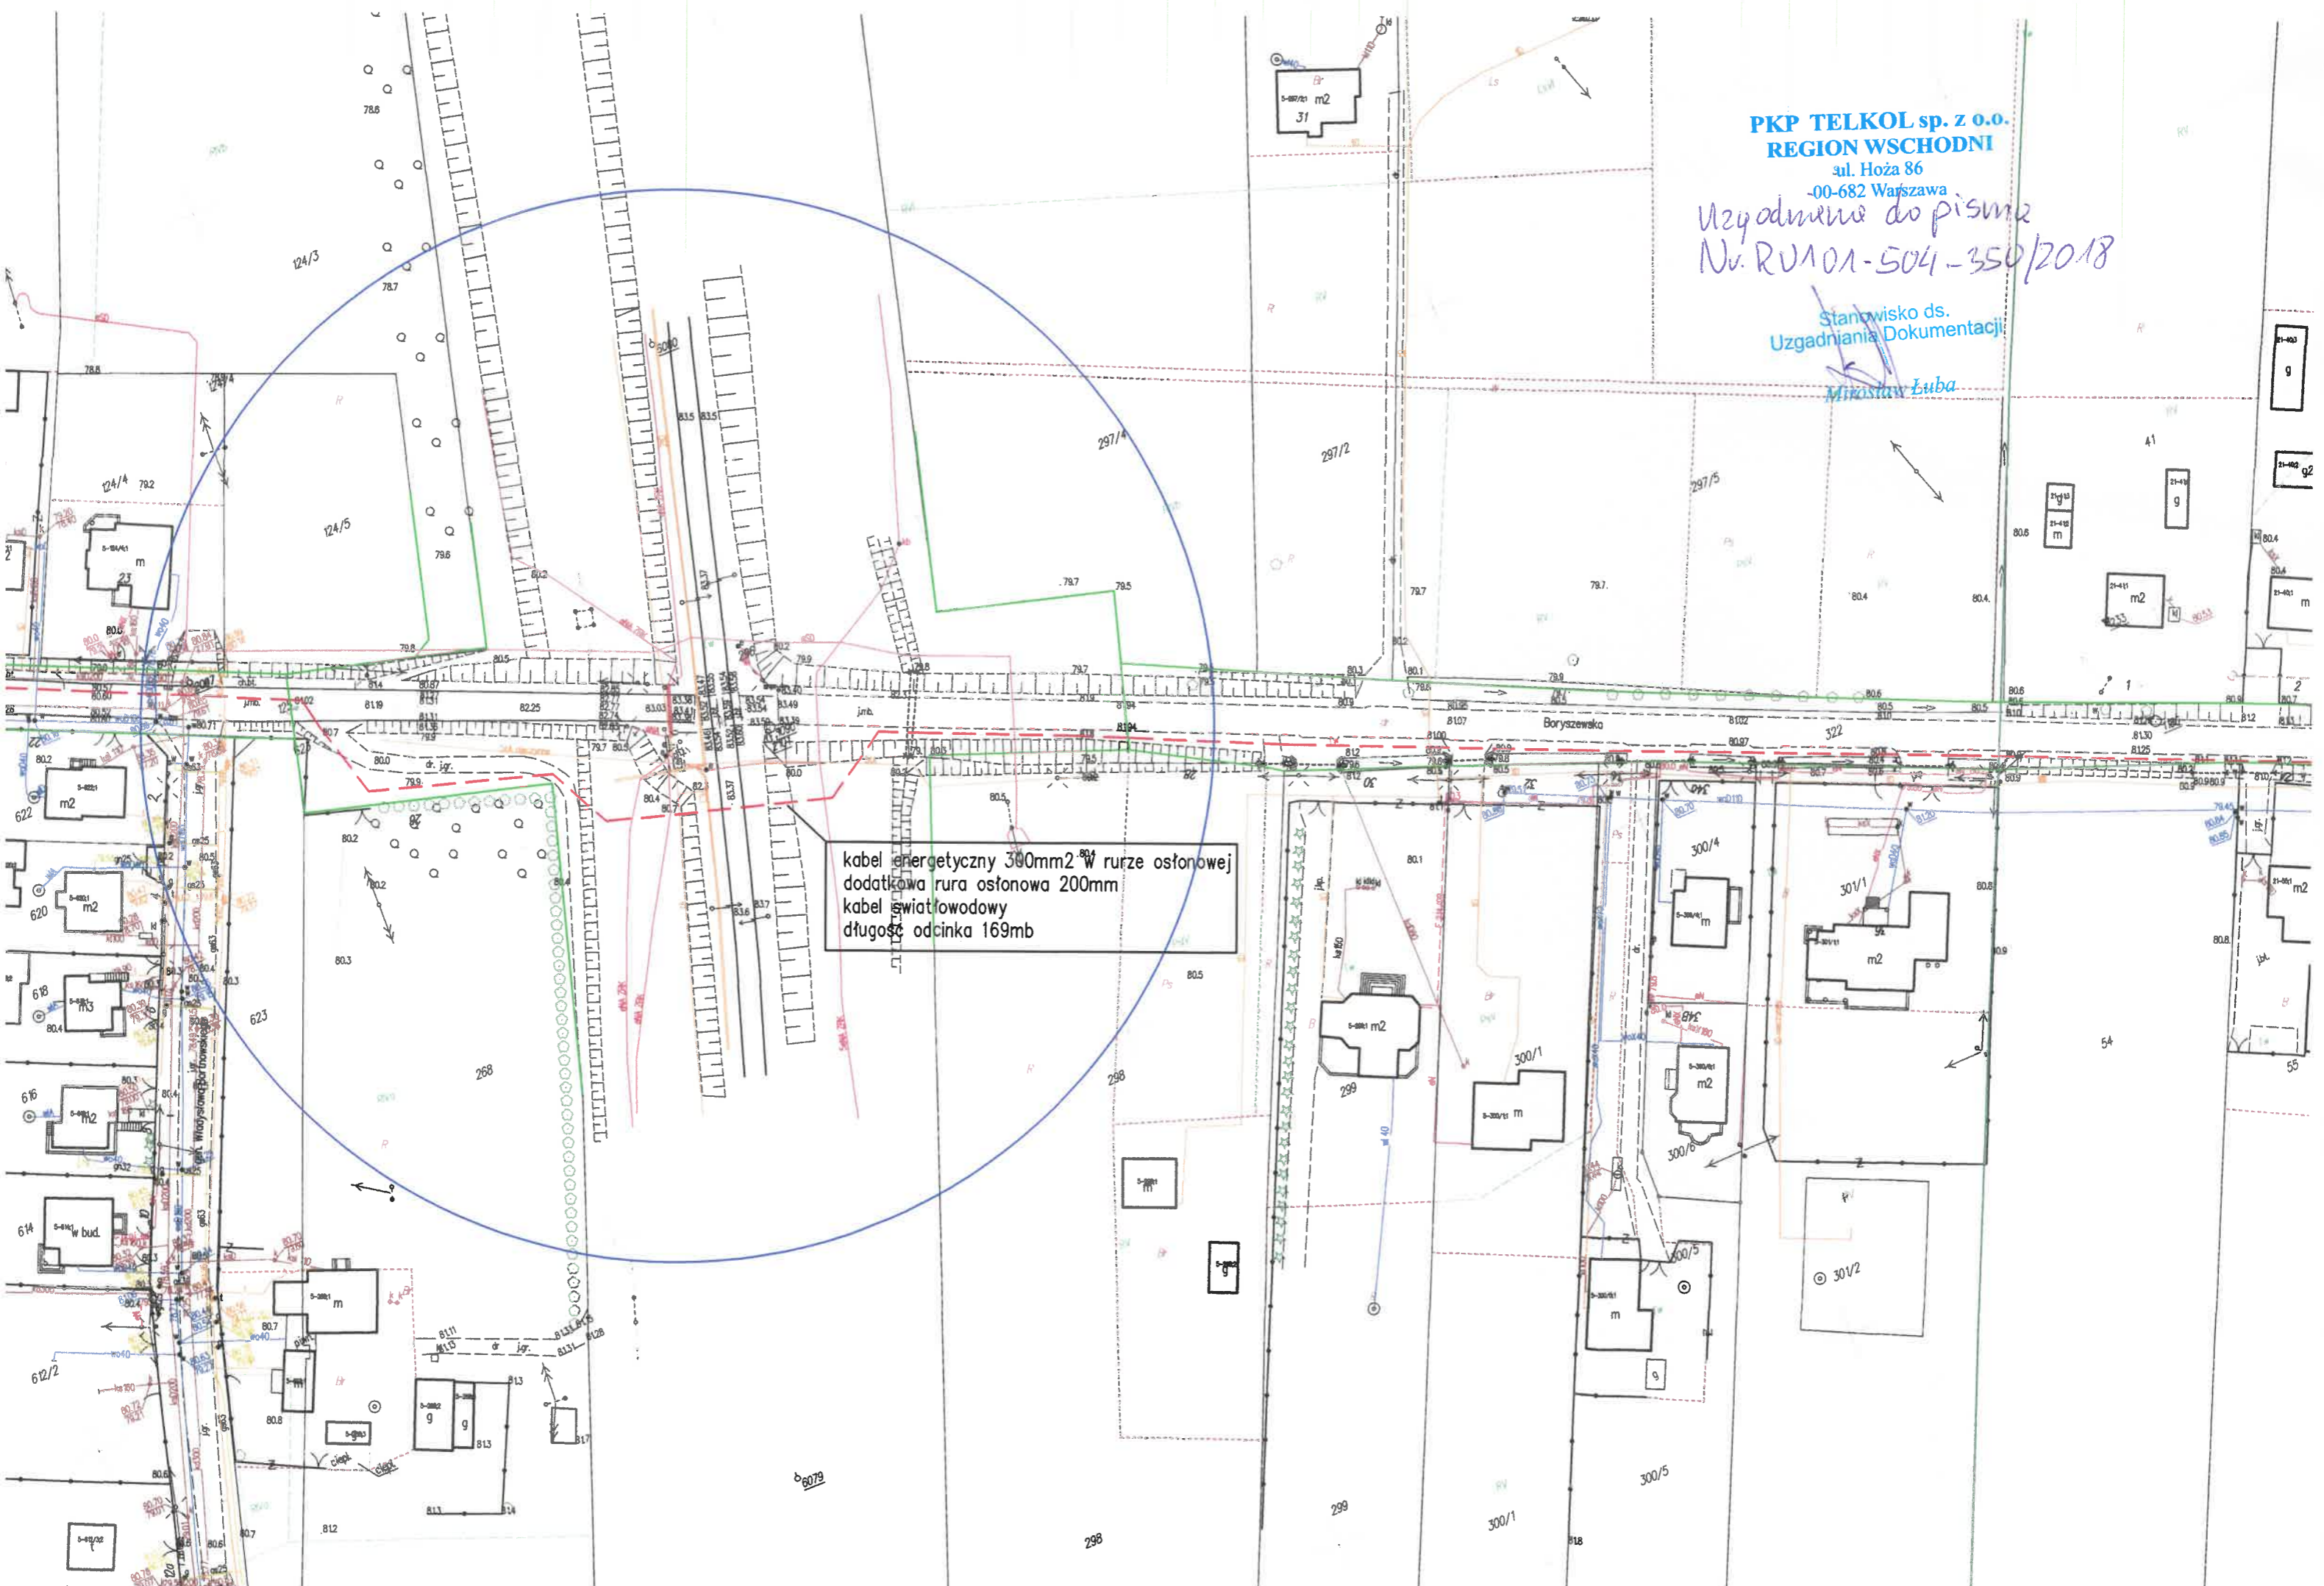



YCINEK z MAPY ZASADNICZEJ  
dreb. 0005 MALESIN  
miana 142801 SOCHACZEW  
skala 1:1000

Wskazuje się zgodność niniejszej kopii z treścią  
materiału państwowego do robót geodezyjnego i  
kartograficznego

STROSZAKI SŁOWACKI  
Nazwa materiału zasobu  
Amplifikator ewidencyjny materiału zasobu:  
CN 66 2018

Sochaczew, ul. Świerzy Czarny  
Imię, nazwisko i adres osoby odpowiedzialnej organ

Świerzy Czarny

47

401/1

401/2